



СПИСОК ЭЛЕМЕНТОВ YSK109

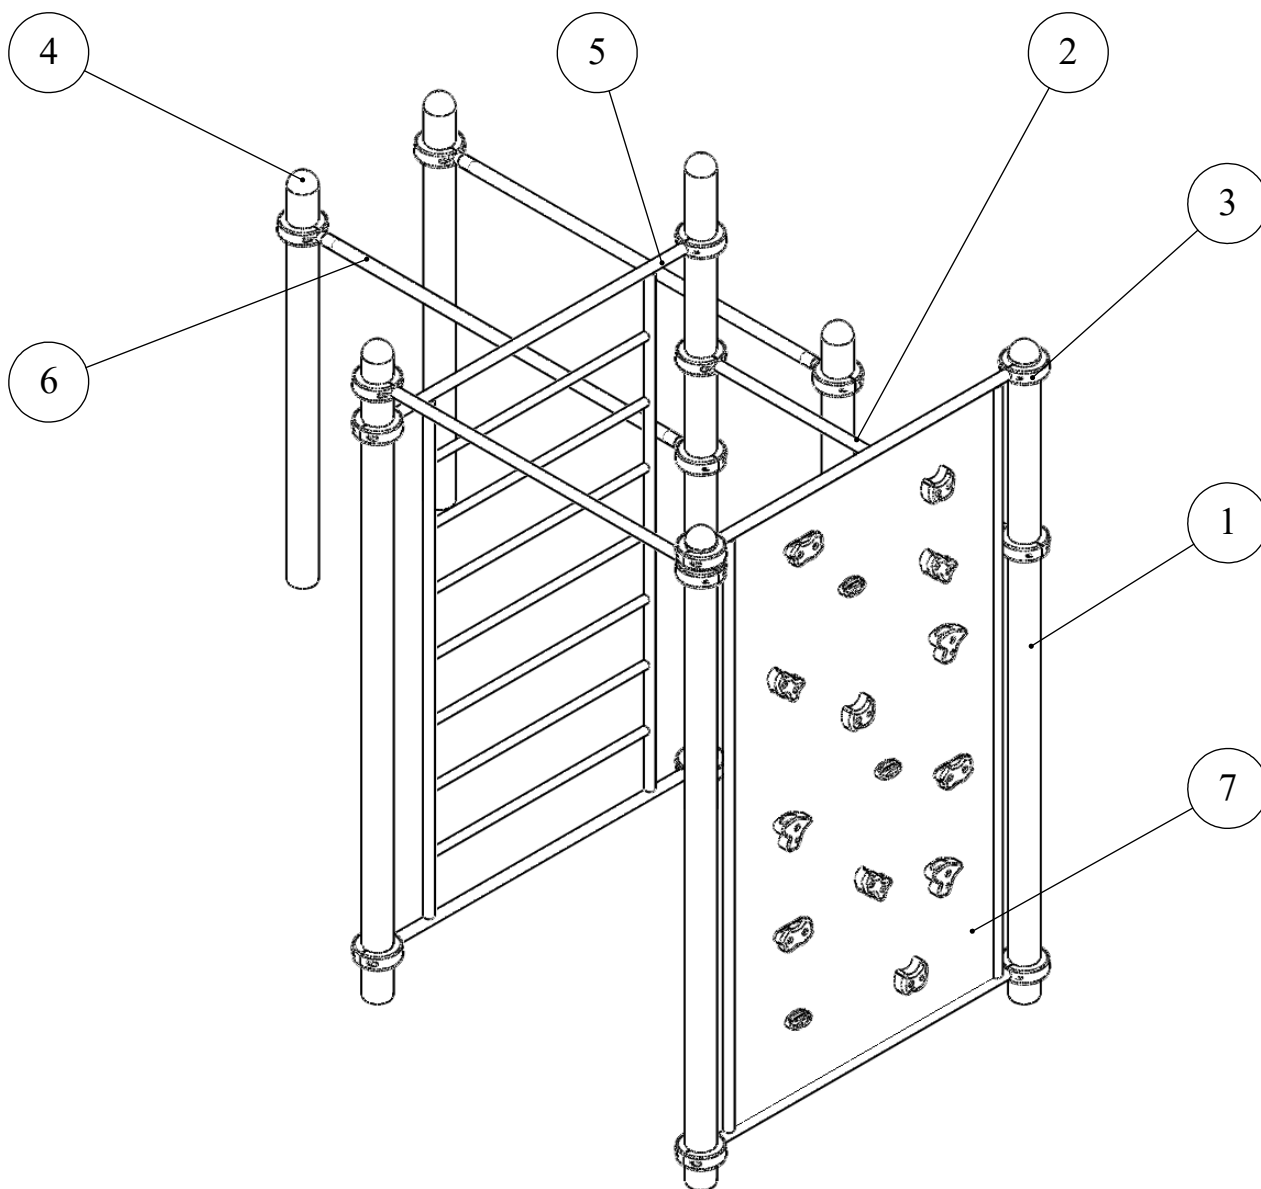

ПОЗИЦИЯ	ОБОЗНАЧЕНИЕ	К-ВО
1	Стойка 3300	4
2	Перекладина 1400	2
3	Хомут в сборе (стандартная комплектация)	16
4	Стойка 2200	3
5	Лестница	1
6	Брусья 1750	2
7	Скалодром	1

ПЛАН-СХЕМА YSK109

* Габаритные размеры
** Зона безопасности

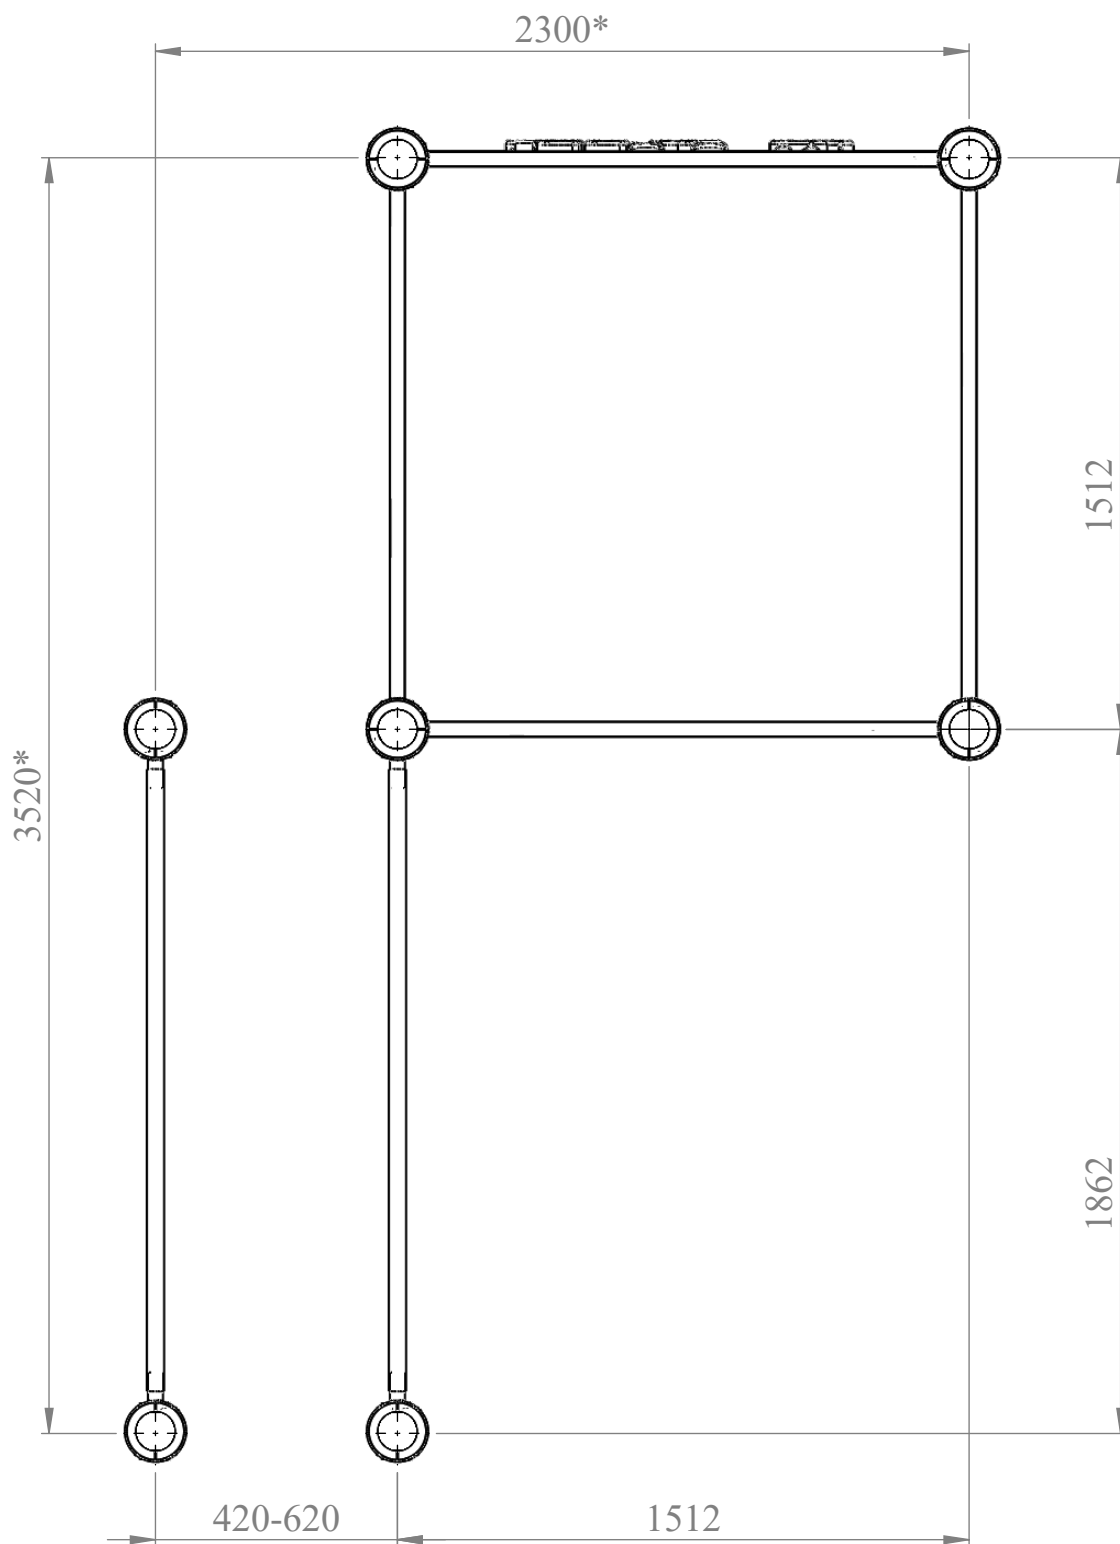

** Зона безопасности 7520 x 6300 мм